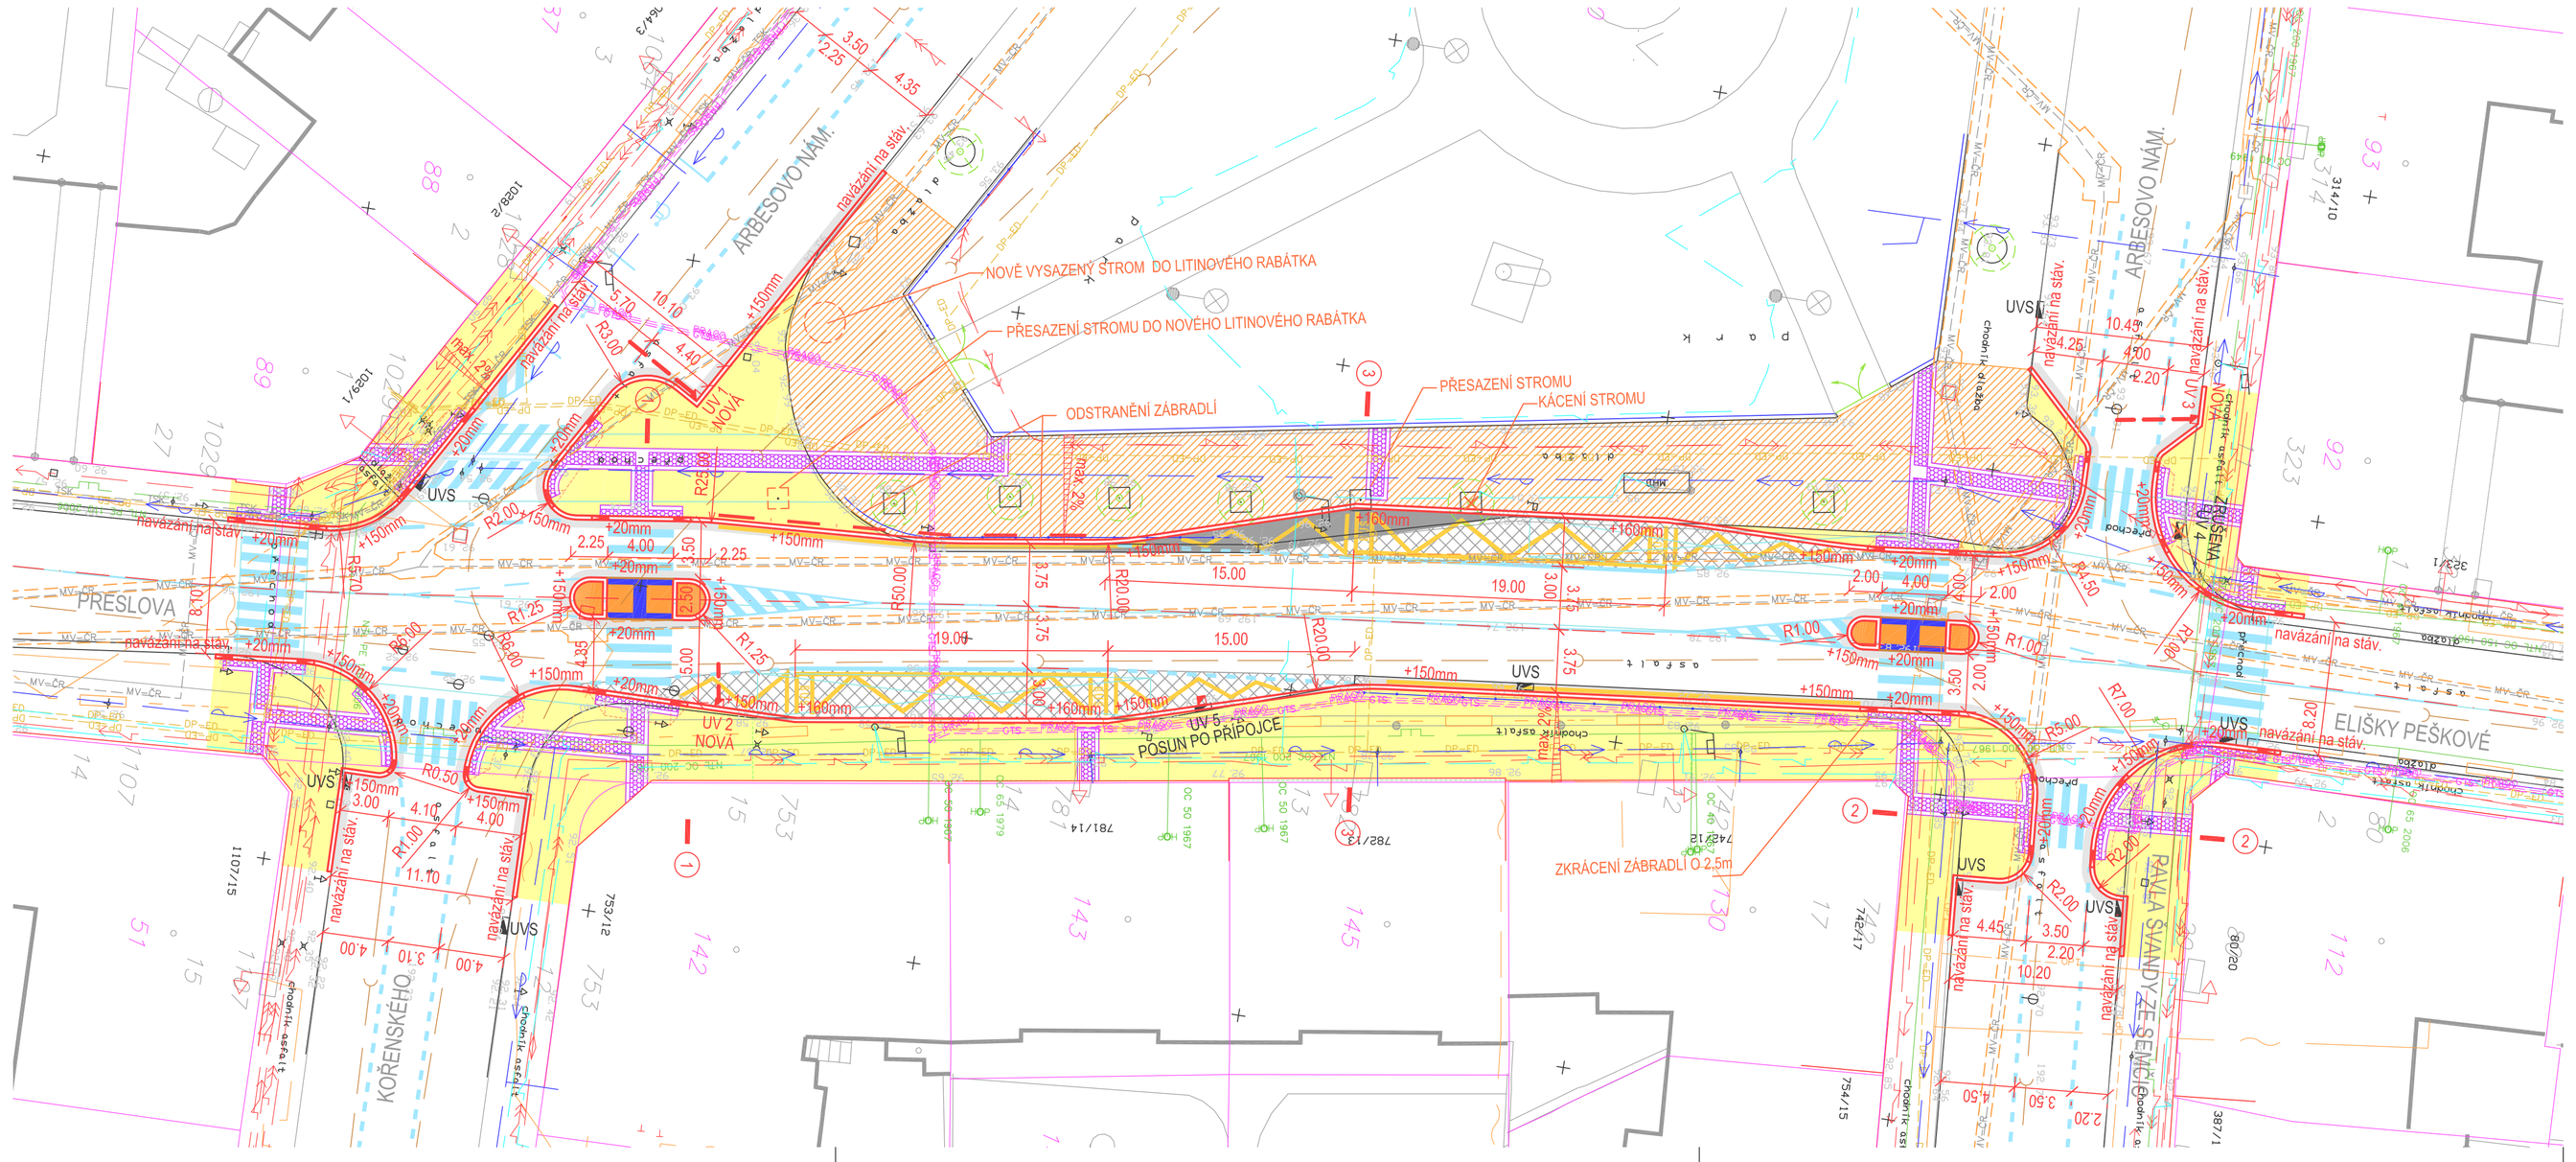

- Předlažba mozaiku do vápenopískového lože se zachováním stávajícího vzoru
- Chodník, MOZ 40 mm, lože vápenopískové 30 mm, ŠD 150 mm
- Ochranné ostrůvky, MA 8 30 mm, ACL 16 50 mm, SC C 8/10 doplnění
- Zastávka, RESTAPLAST 40 mm, spoj. postřik modif. emulzí 0,3 kg/m2, ACL 16S 60 mm, spoj. postřik modif. emulzí 0,3 kg/m2 ACP 22S 50 mm, inf. postřik modif. asfaltem 1 kg/m2, SC C8/10 150 mm, ŠD 250 mm.
- Zastávka, frézování a pokládka nové obrusné vrstvy RESTAPLAST 40 mm
- Vozovka při obrubě 0,5m proužek MA 11 40 mm, ACL 16 70 mm, SC C8/10
- Varovné a signální pásy – COMING, lemovaný žul. deskami o min. šířce 25 cm
- Varovné a signální pásy – betonová slepecká dlažba červená
- Obrubníky OP1 lokální vyrovnávky, nové umístění
- Obrubníky typu LINEA 80/250/1000 nové umístění v ochranných ostrůvcích
- Nové zábradlí
- UV 1 UVS Nová uliční vpust, stávající uliční vpust

ELTODO–VEŘEJNÉ OSVĚTLENÍ
GTS NOVERA
T–SYSTEMS PRAGONET
PVK a.s. – KANALIZACE
PVK a.s. – VODOVOD
PP a.s. – PLYN
PRE a.s. – NN
PRE a.s. – VN
TELEFONICA O2 NEZAMĚŘENÉ (VEDENÍ V KOLEKTEORU)
TELEFONICA O2 METALICKÝ
TELEFONICA O2 OPTICKÝ
TELEFONICA O2 KOLEKTOR
TELEFONICA O2 POTRUBNÍ POŠTA
DP–ED, JDC–Tramvaje
MV–ČR – sdělovací kabely
TSK 7100 – TELEMATICKÉ SYSTÉMY

Situace odpovídá podkladu katastrální mapy
hranice parcel
1234/1 parcelní číslo, k.ú. Smíchov

Souřadnicový systém: JTSK
Výškový systém: Bpv

Investor: TSK hl.m.Prahy	Objednatel: TSK hl.m.Prahy
Hlavní projektant: sinpps s.r.o., stavebně inženýrské služby, Antala Staška 34, 140 00 Praha 4, tel./fax: 241 400 808	Projektant stavebního objektu
Hlavní inženýr projektu: ing.Jan Božovský	Odpovědný projektant: Jan Fiala
Projektant: Jan Fiala / Vypracoval: Jan Fiala	Kontroloval: ing.Olga Volicerová
Stavba: Arbesovo náměstí, Presslova, Praha 5	Číslo zakázky: 59/2013
Objekt: Dopravně bezpečnostní úpravy	Datum dokončení: 02/2014
	Stupeň dokumentace: DSP
Název přílohy: Situace stavby	Měřítko: 1:250
	Počet A4: 4
	Číslo kopie / Číslo přílohy: B.2.